


COMPLESSO RESIDENZIALE  
VIA STRADELLO CAPPUCCINI 6  
Faenza

MB COSTRUZIONI  
di Bassi Renzo e C. s.a.s



Planimetria piano interrato  
Scala 1/100

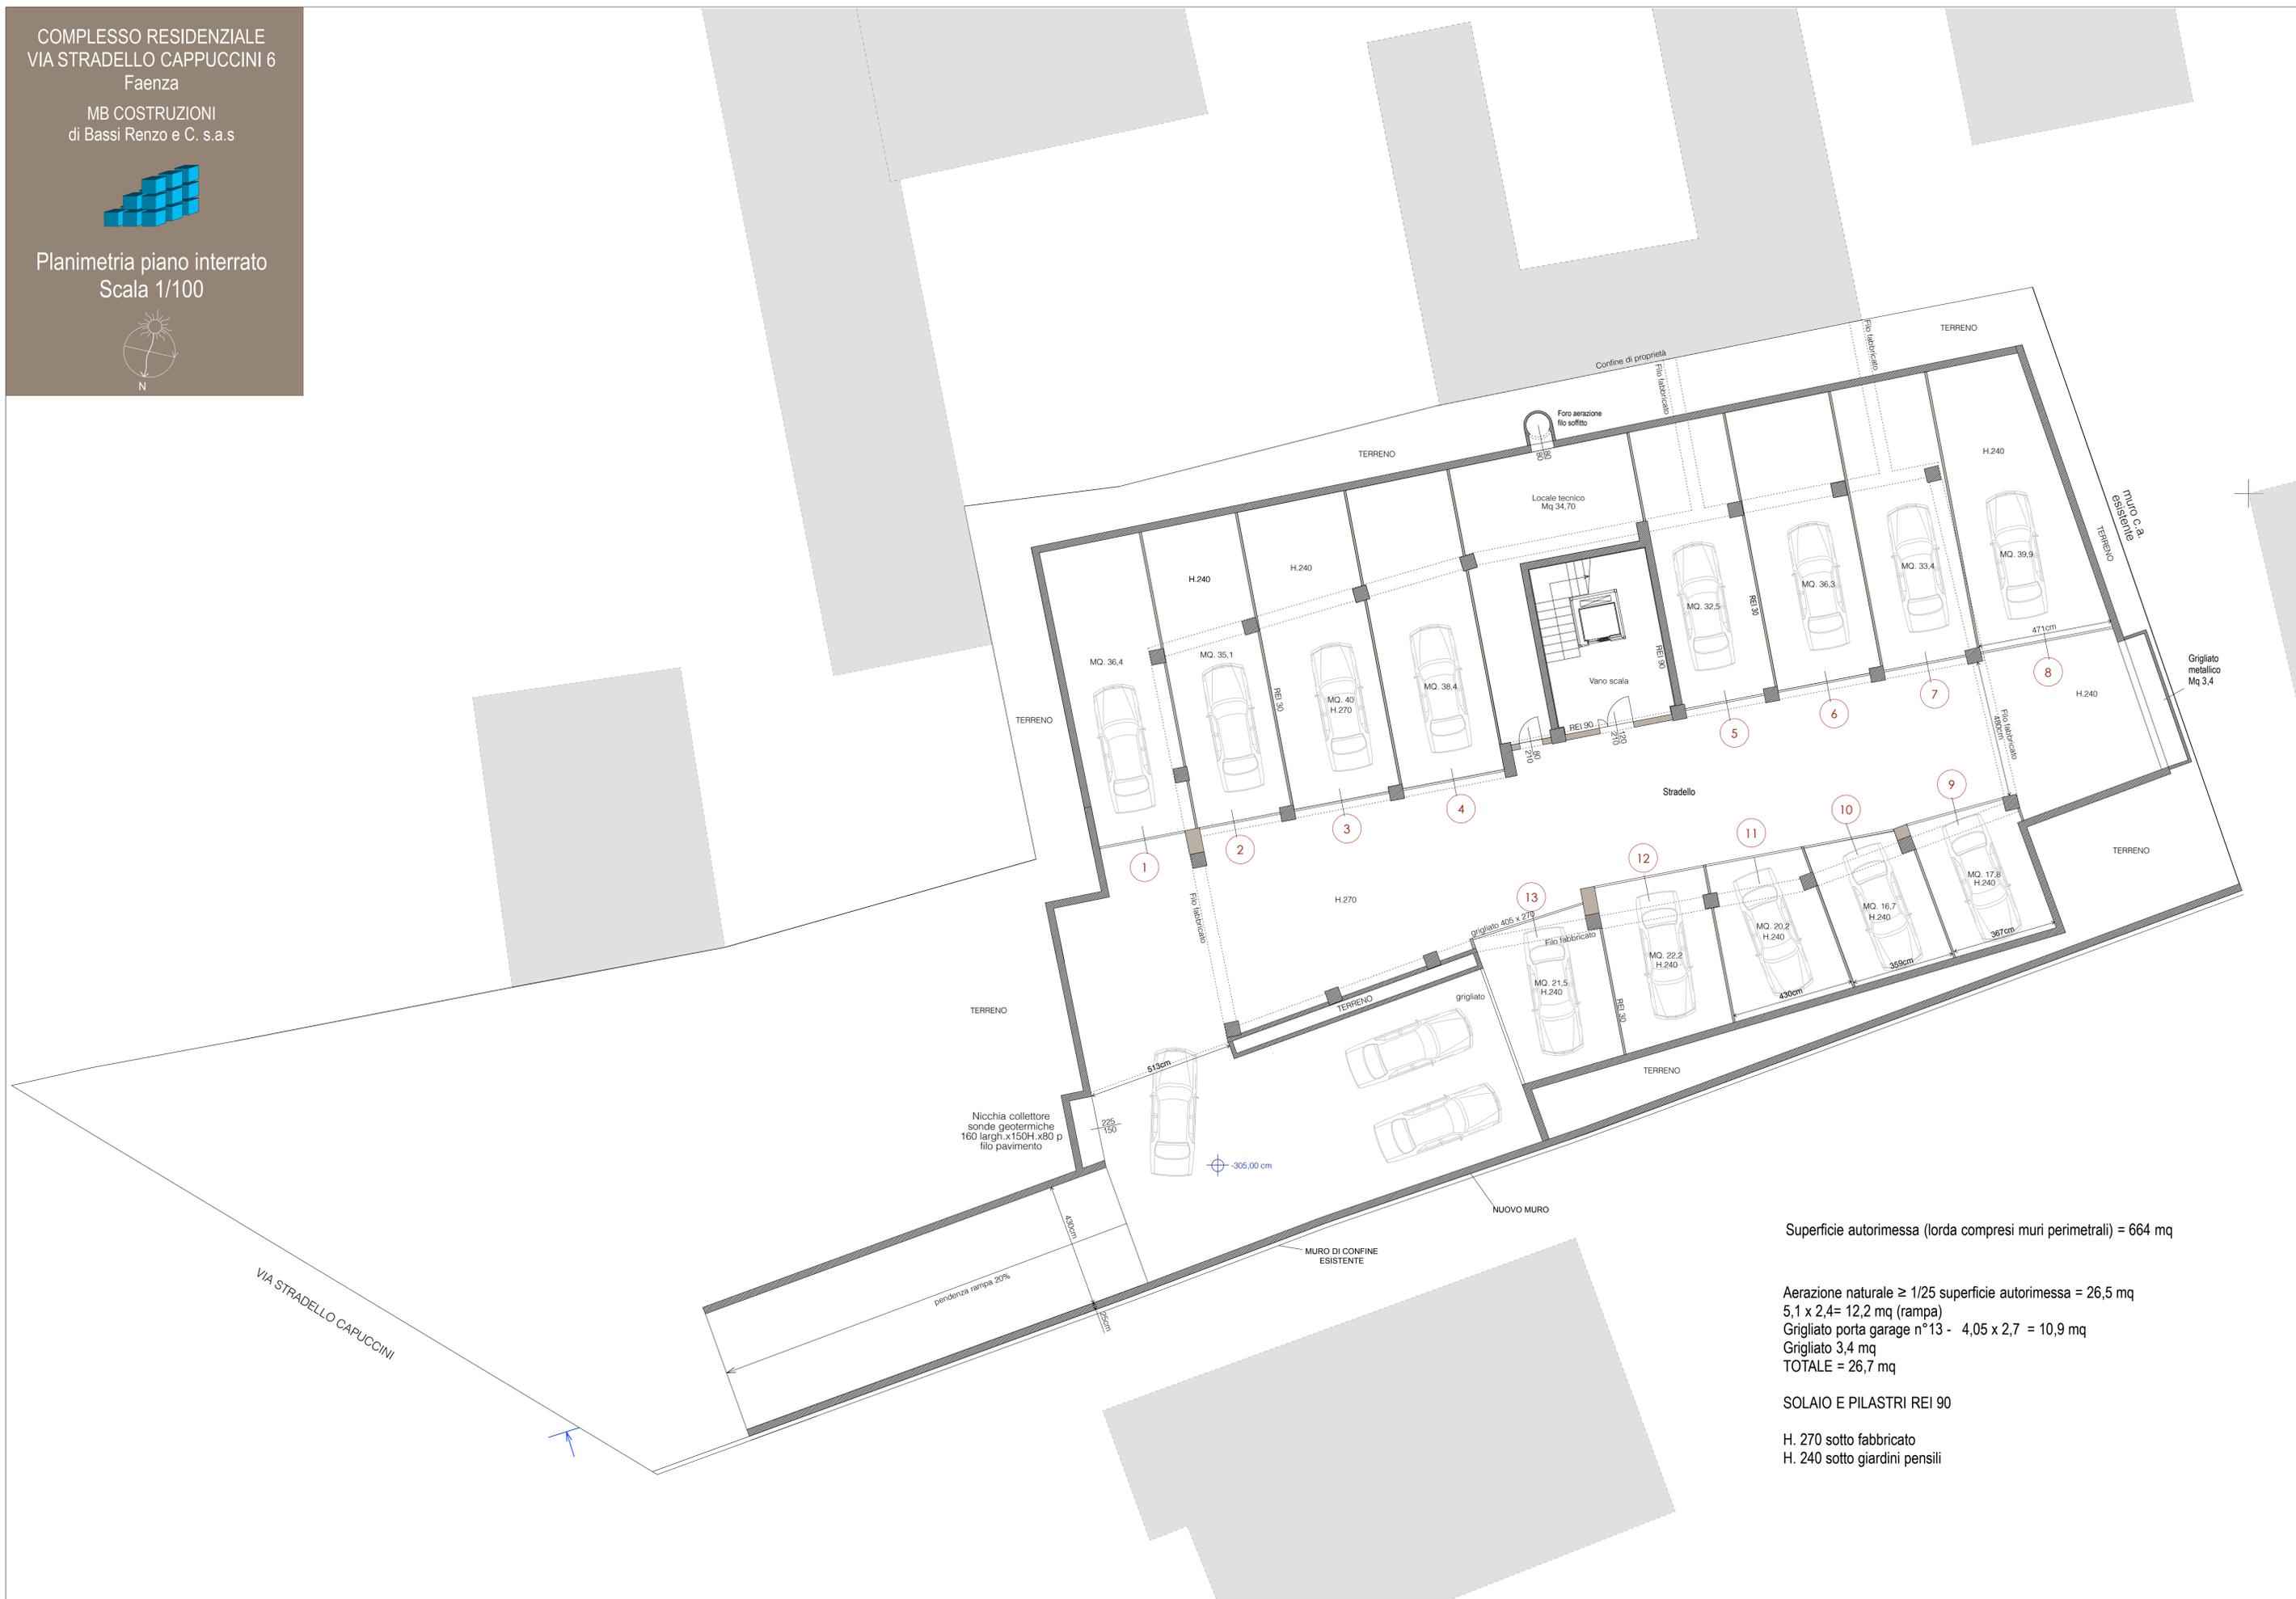

Superficie autorimessa (lorda compresi muri perimetrali) = 664 mq

Aerazione naturale  $\geq 1/25$  superficie autorimessa = 26,5 mq  
 $5,1 \times 2,4 = 12,2$  mq (rampa)  
 Grigliato porta garage n°13 -  $4,05 \times 2,7 = 10,9$  mq  
 Grigliato 3,4 mq  
 TOTALE = 26,7 mq

SOLAIO E PILASTRI REI 90

H. 270 sotto fabbricato  
 H. 240 sotto giardini pensili



### PIANTA PIANO TERRA

Scala 1:100  
Destinazione d'uso: abitazione  
Unità 1-2-3



Il progetto di massima rappresentato in questo elaborato grafico potrà subire variazioni in fase di progettazione esecutiva.



COMPLESSO RESIDENZIALE  
VIA STRADELLO CAPPUCCINI 6 - Faenza

BASSI ANGELO Costruzioni edili srl



## PIANTA PIANO PRIMO

Scala 1:100  
Destinazione d'uso: abitazione  
Unità 4-5-6



Il progetto di massima rappresentato in questo elaborato grafico potrà subire variazioni in fase di progettazione esecutiva.





COMPLESSO RESIDENZIALE  
VIA STRADELLO CAPPUCCINI 6 - Faenza

BASSI ANGELO Costruzioni edili srl



## PIANTA PIANO SOTTOTETTO

Scala 1:100  
Destinazione d'uso: abitazione  
Unità 7-8-9



Il progetto di massima rappresentato in questo elaborato grafico potrà subire variazioni in fase di progettazione esecutiva.

