


COMPLESSO RESIDENZIALE
VIA FARINI 12 - Faenza

BASSI ANGELO Costruzioni edili srl

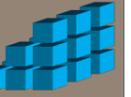

PROSPETTO NORD/EST

RISTRUTTURAZIONE

Scala 1:100




Il progetto di massima rappresentato in questo elaborato grafico potrà subire variazioni in fase di progettazione esecutiva.



COMPLESSO RESIDENZIALE
VIA FARINI 12 - Faenza


BASSI ANGELO Costruzioni edili srl

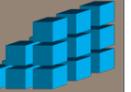

PROSPETTO SUD/EST

RISTRUTTURAZIONE


Scala 1:100

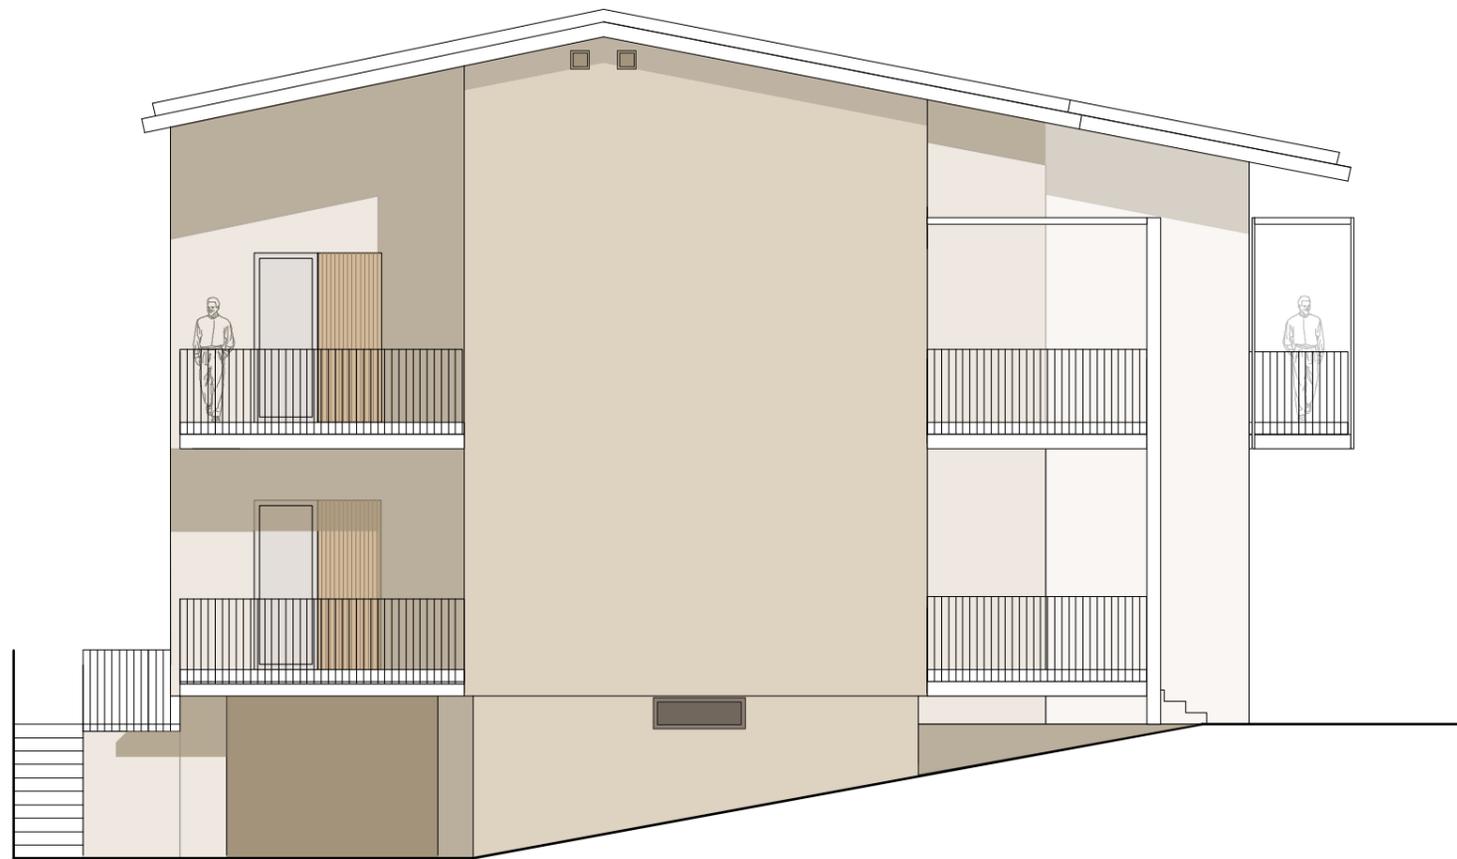

Il progetto di massima rappresentato in questo elaborato grafico potrà subire variazioni in fase di progettazione esecutiva.

COMPLESSO RESIDENZIALE
VIA FARINI 12 - Faenza

BASSI ANGELO Costruzioni edili srl

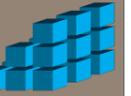

PROSPETTO N/OVEST

RISTRUTTURAZIONE


Scala 1:100



Il progetto di massima rappresentato in questo elaborato grafico potrà subire variazioni in fase di progettazione esecutiva.

COMPLESSO RESIDENZIALE
VIA FARINI 12 - Faenza

BASSI ANGELO Costruzioni edili srl

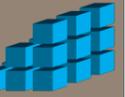

PROSPETTO SUD/OVEST

RISTRUTTURAZIONE

Scala 1:100



Il progetto di massima rappresentato in questo elaborato grafico potrà subire variazioni in fase di progettazione esecutiva.

