

COMPLESSO RESIDENZIALE
VIA FARINI 12 - Faenza

BASSI ANGELO Costruzioni edili srl




PIANO RIALZATO UNITA' IMMOBILIARE 2R

RISTRUTTURAZIONE

Scala 1:100
Destinazione d'uso: abitazione
Totale superficie commerciale: mq 177,4



Il progetto di massima rappresentato in questo elaborato grafico potrà subire variazioni in fase di progettazione esecutiva.

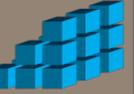


PIANO PRIMO UNITA' IMMOBILIARE 2R


RISTRUTTURAZIONE

Scala 1:100

Destinazione d'uso: abitazione

Totale superficie commerciale: mq 177,4

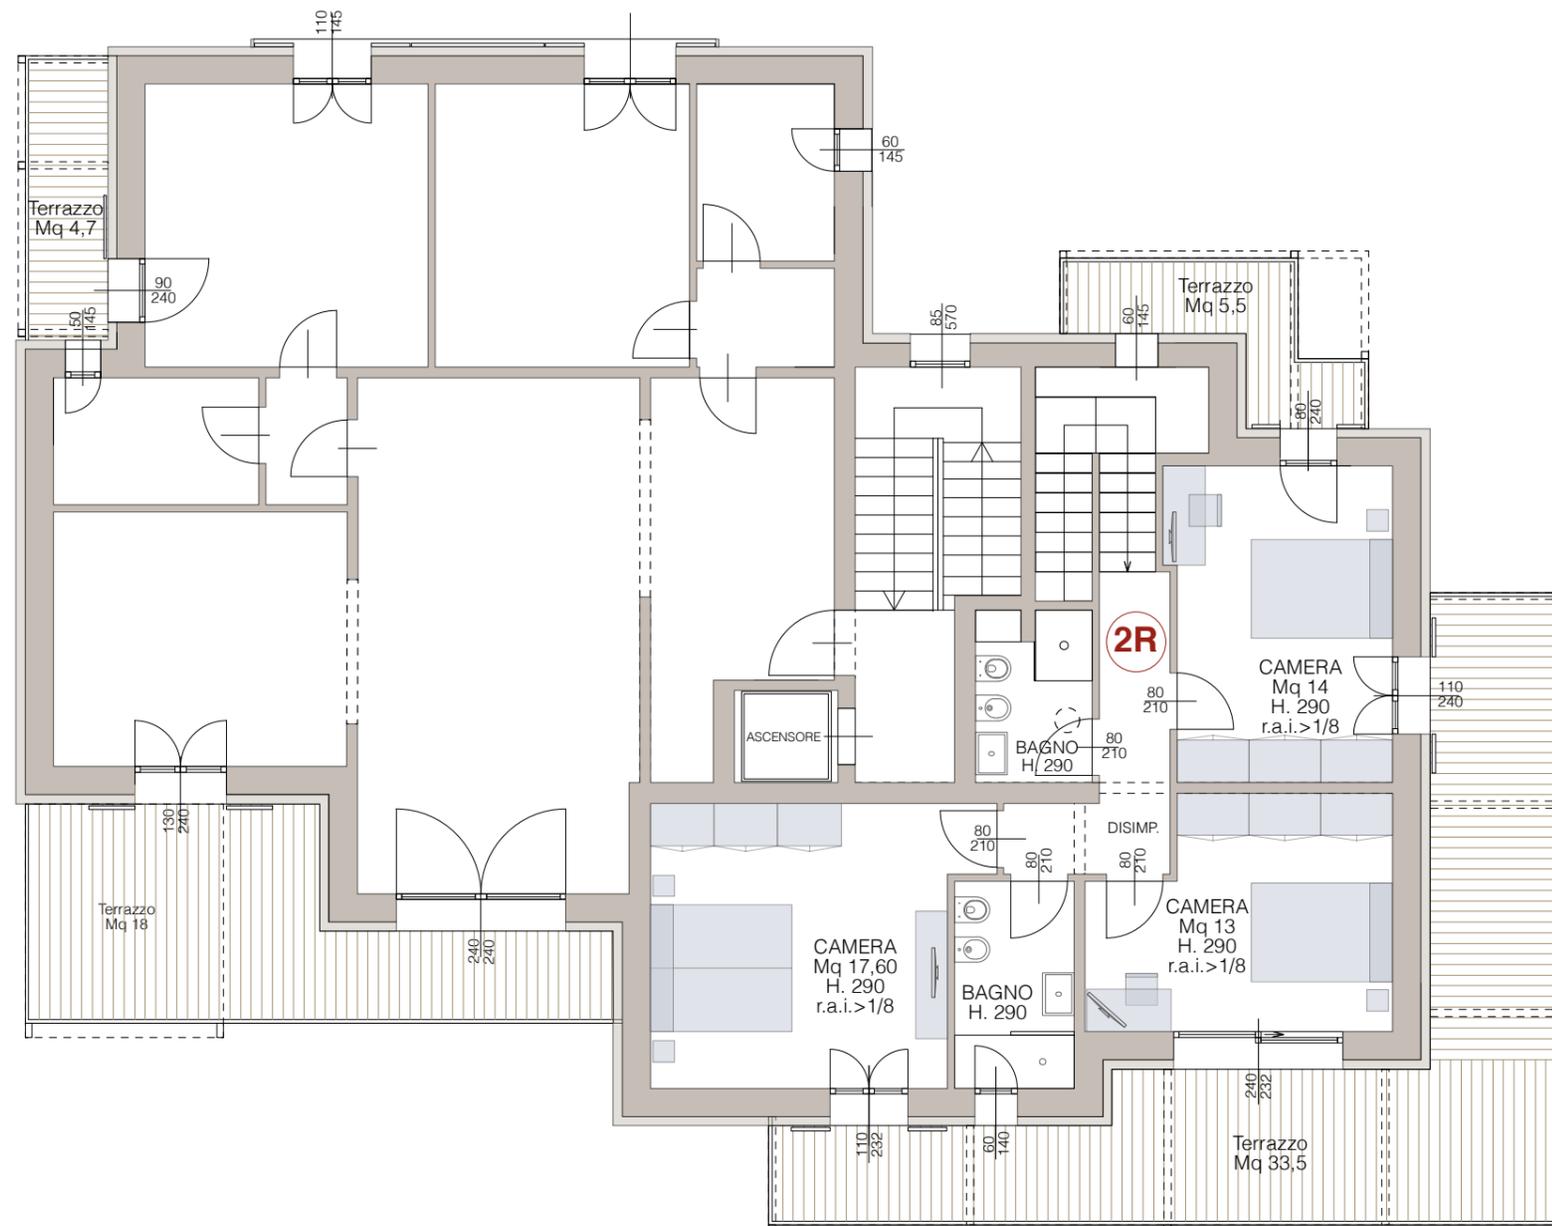

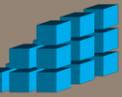

PIANO INTERRATO


UNITA' IMMOBILIARE 2R

RISTRUTTURAZIONE

Scala 1:100

Destinazione d'uso: abitazione

Totale superficie commerciale: mq 177,4

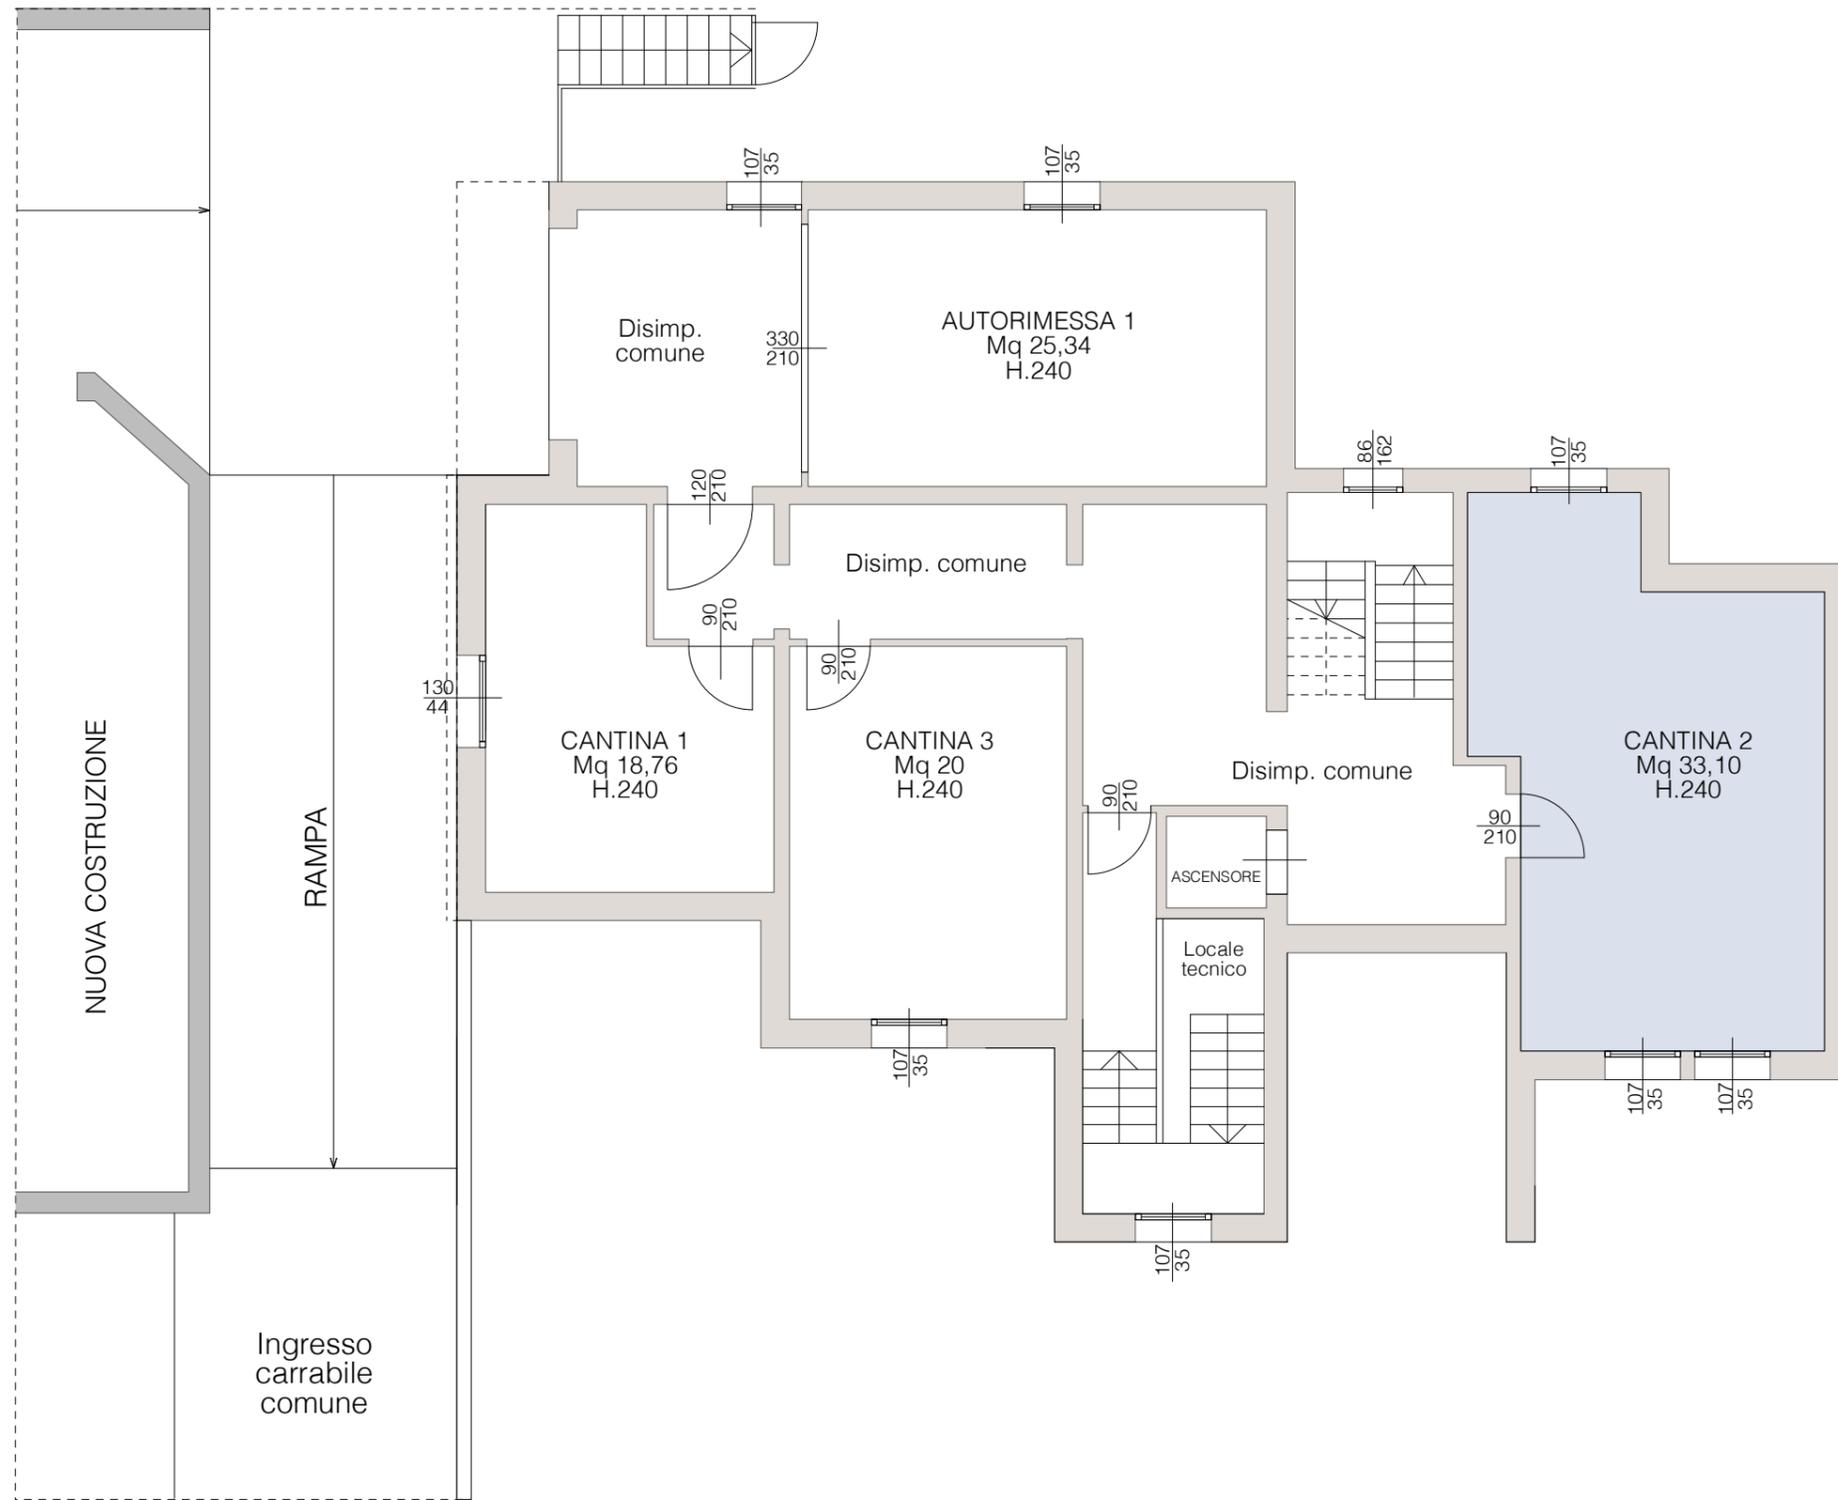


NUOVA COSTRUZIONE

RAMPA


Ingresso
carrabile
comune

VIA FARINI

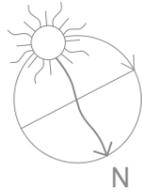

COMPLESSO RESIDENZIALE
VIA FARINI 12 - Faenza

BASSI ANGELO Costruzioni edili srl

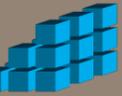

PIANO INTERRATO

UNITA' IMMOBILIARE 2R


RISTRUTTURAZIONE

Scala 1:100

Destinazione d'uso: abitazione

Totale superficie commerciale: mq 117,4

EDIFICIO
OGGETTO DI
RISTRUTTURAZIONE
EDILIZIA

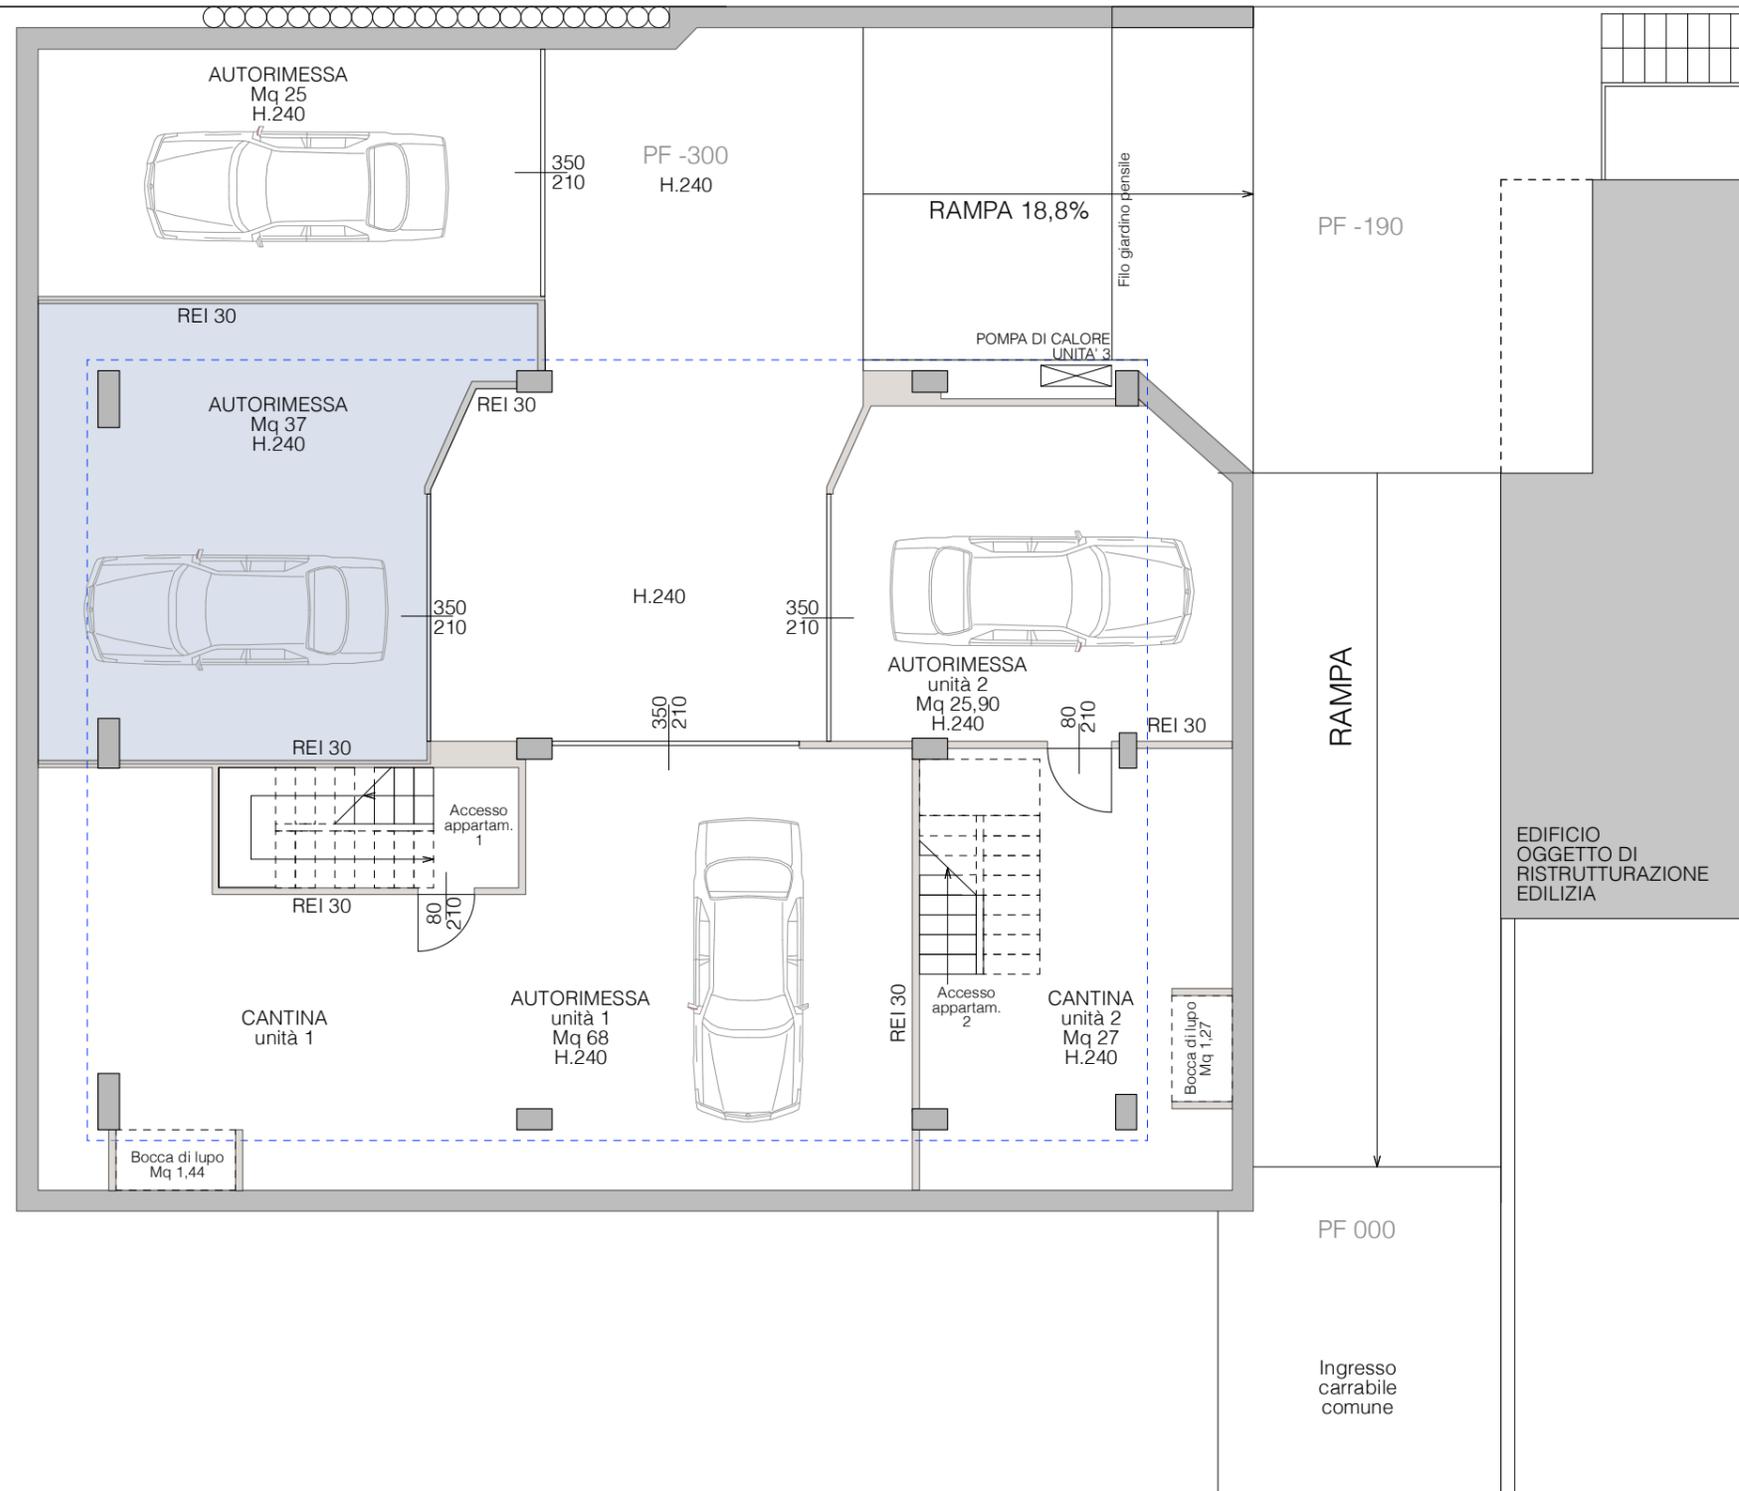

VIA FARINI

Il progetto di massima rappresentato in questo elaborato grafico potrà subire variazioni in fase di progettazione esecutiva.